



# 敷地範囲図（造成・急傾斜地崩壊防止工施工後）

S=1:800

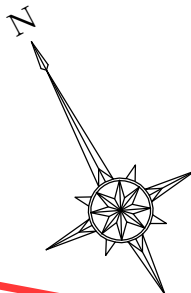


敷地面積  
急傾斜地崩壊防止工整備範囲

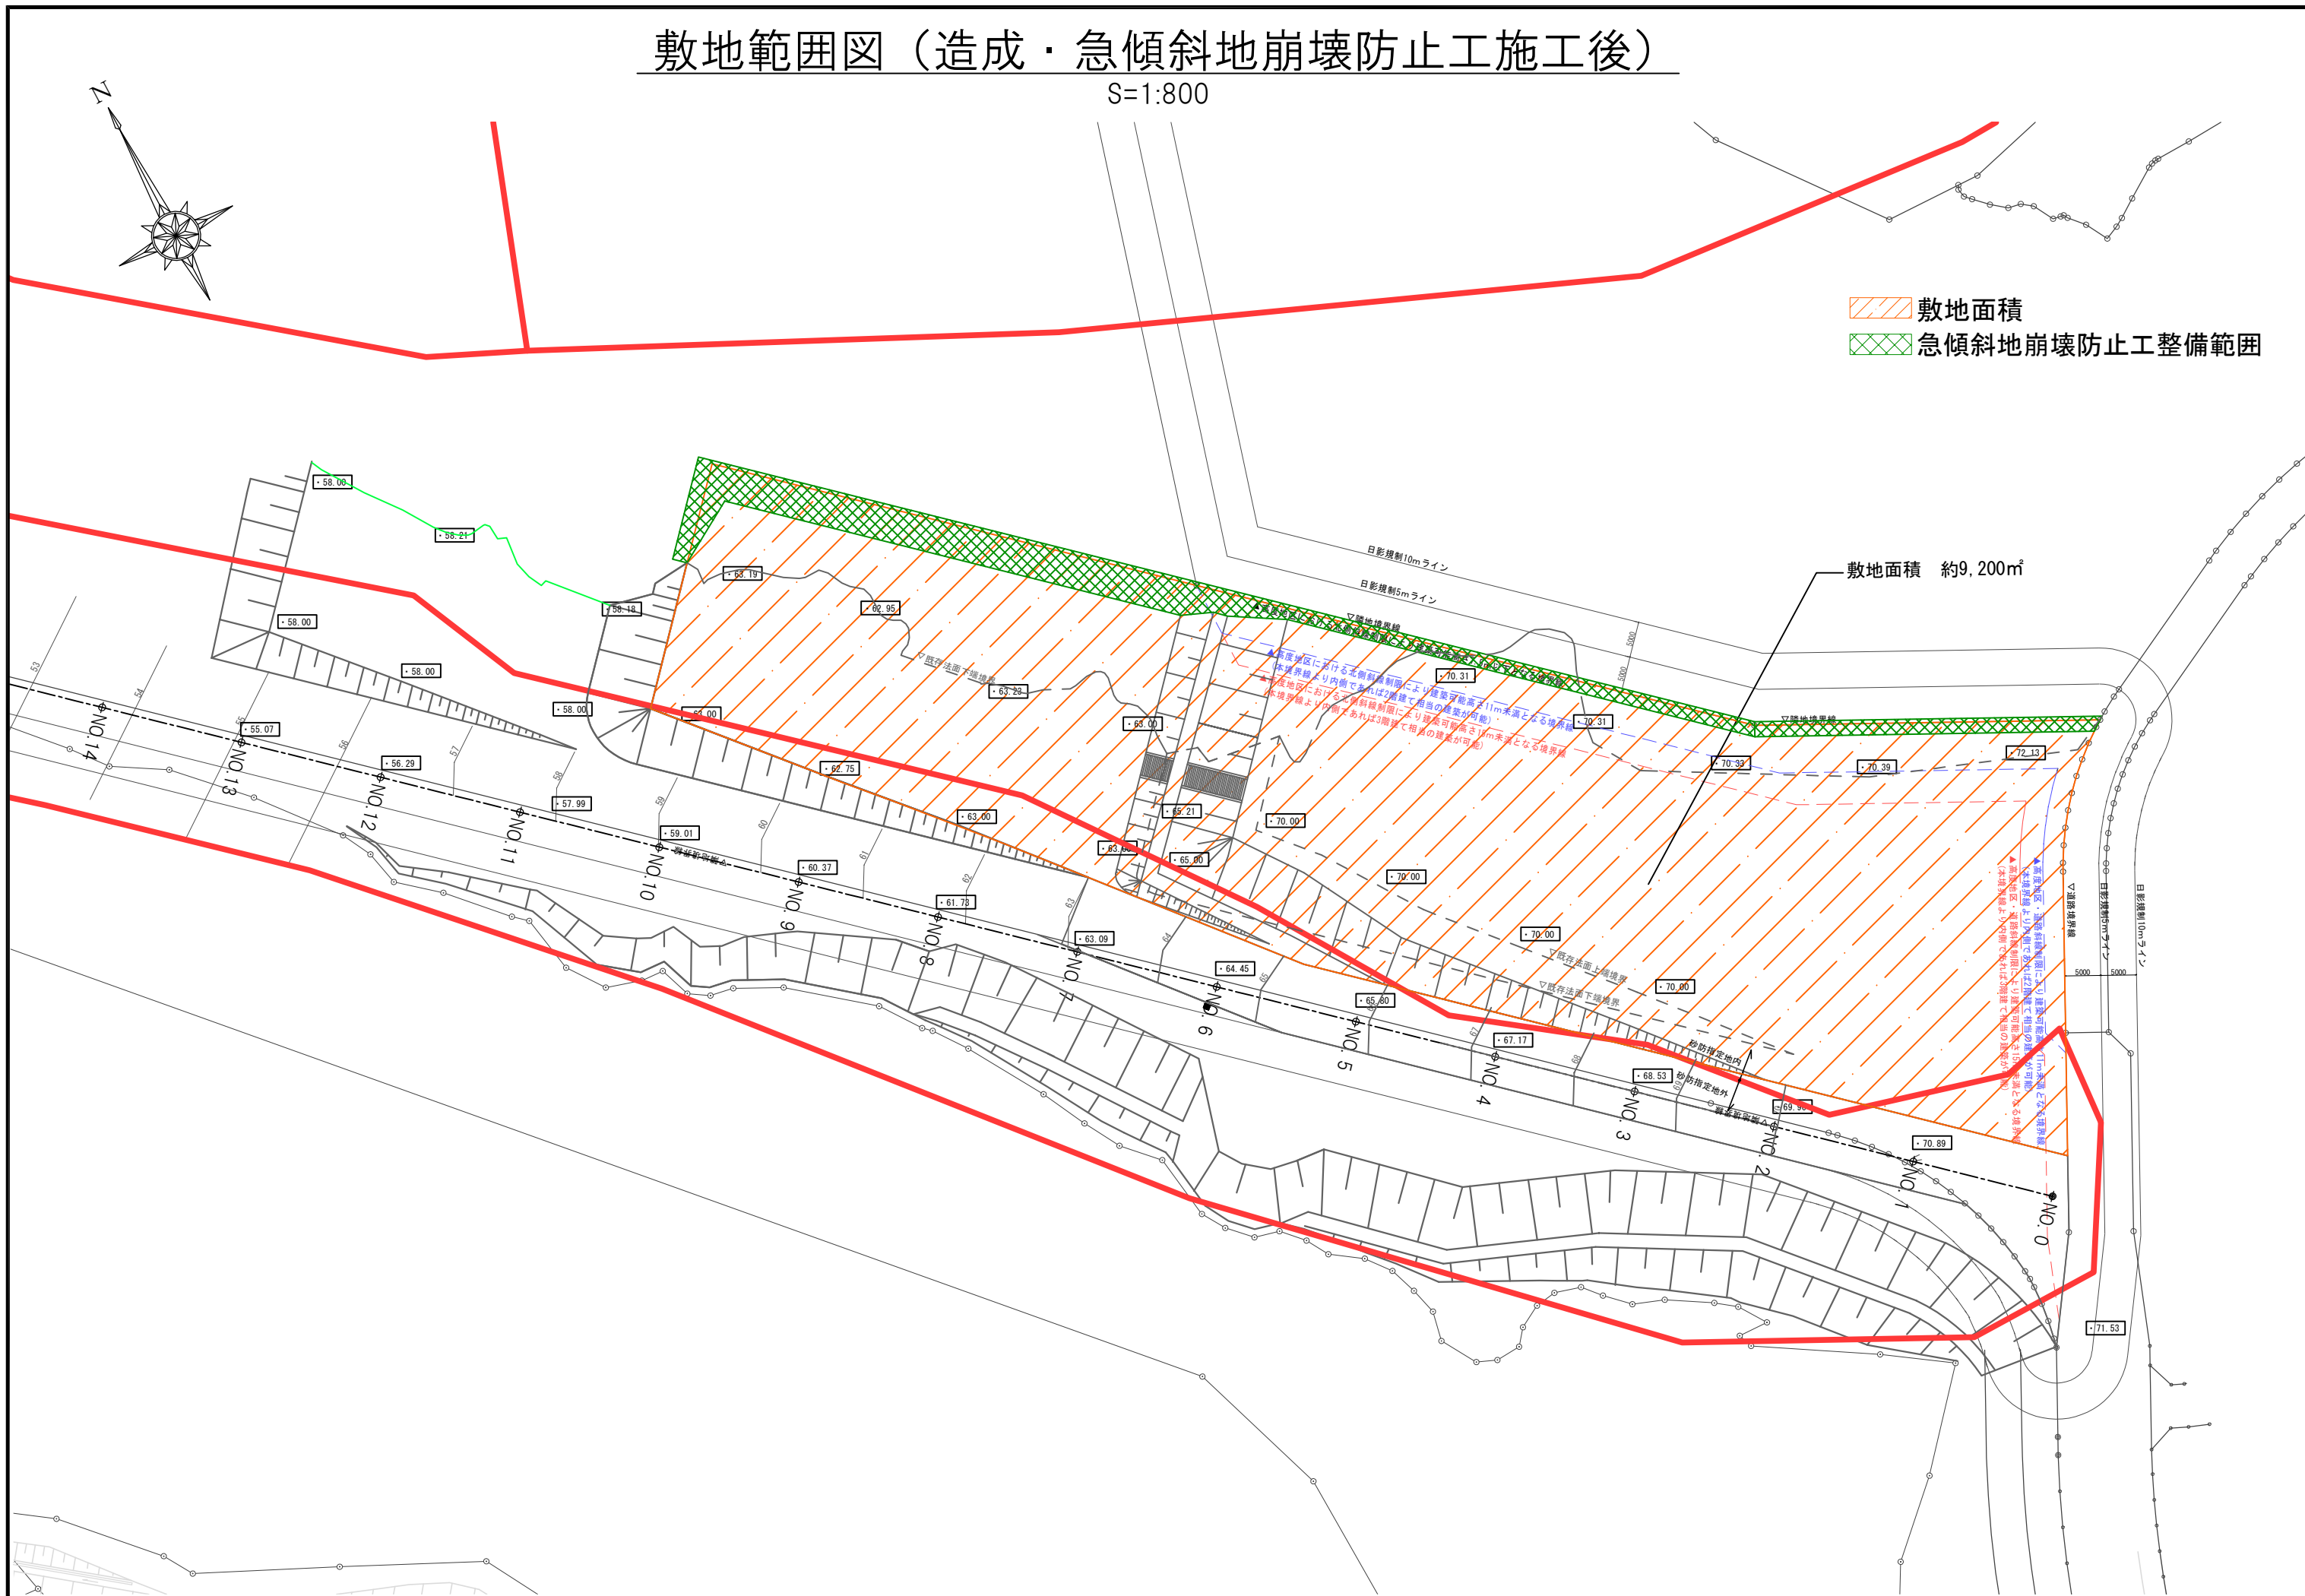

# 地質・測量調査範囲図（現況）


S=1:1000

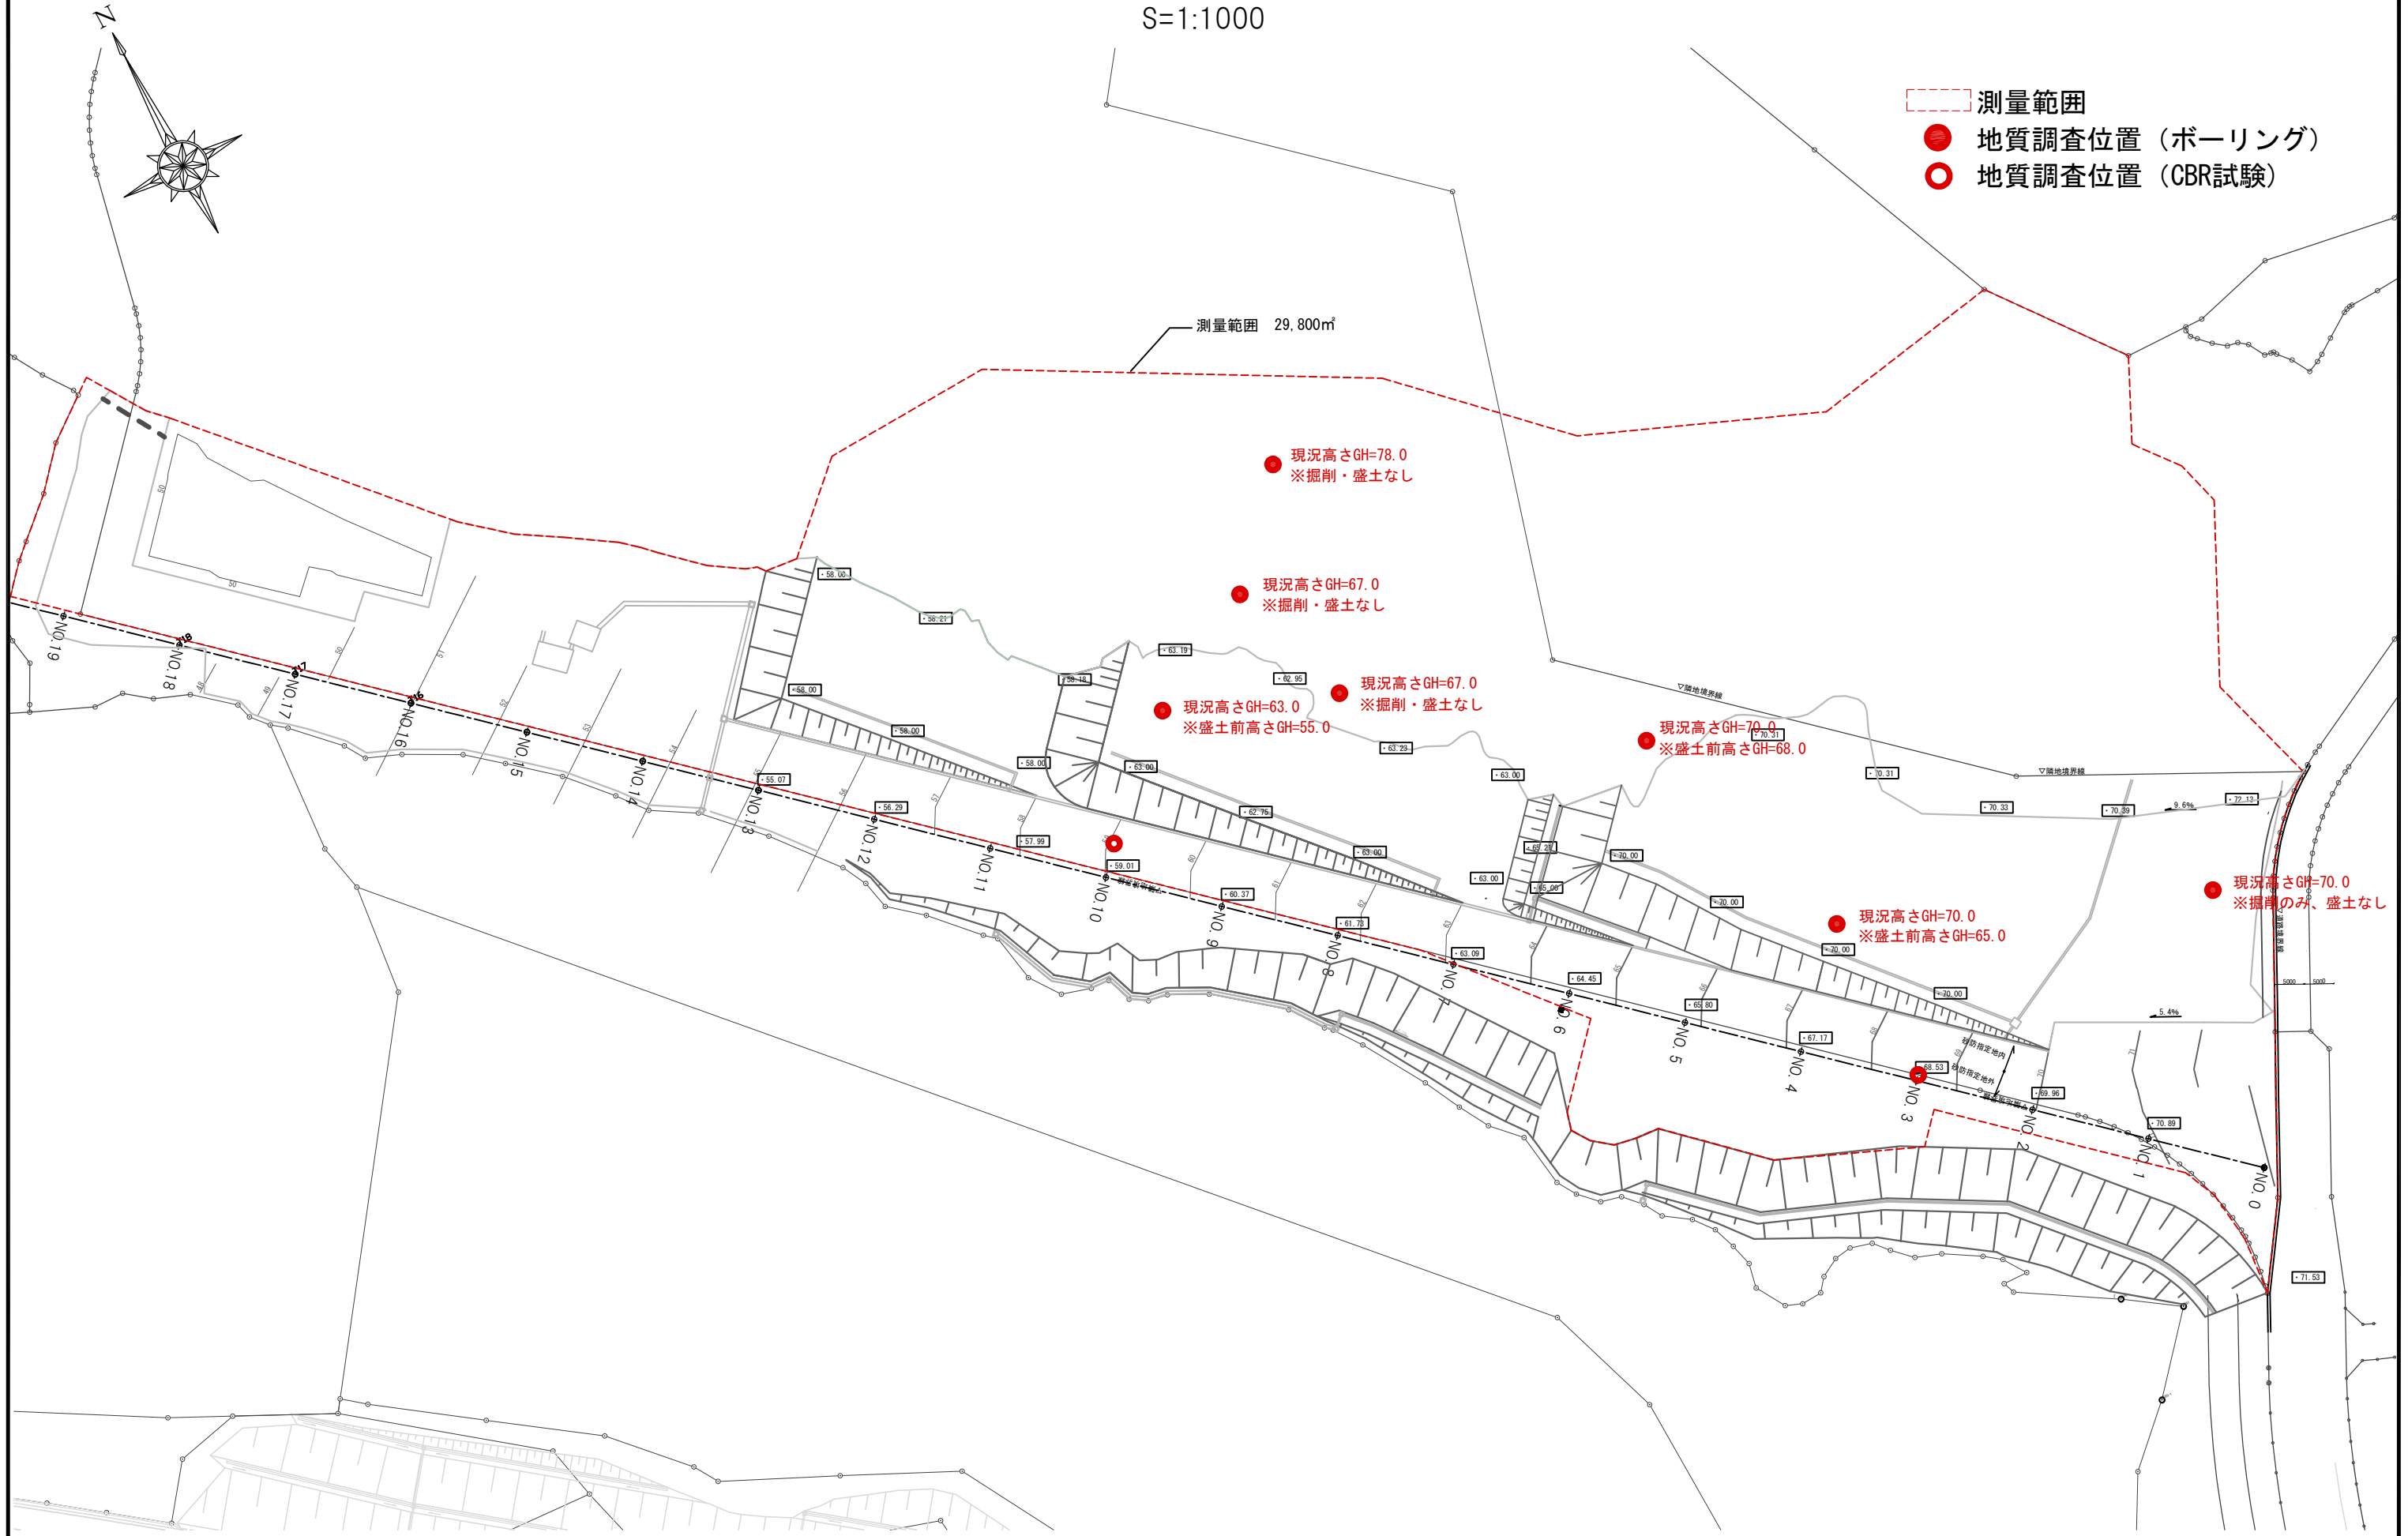

(※) 記載事項は過年度造成工事における掘削・盛土の有無を記載しています。

# 急傾斜地崩壊防止工設計範囲図（造成・急傾斜地崩壊防止工施工後）

S=1:800

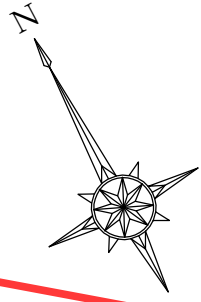

- 切土設計範囲
- 急傾斜地崩壊防止工設計範囲

地すべり抑止工+待ち受け擁壁 (H=約10.8m) 約100m


切土 投影面積約2,300㎡

重力式擁壁+防護柵 (H=約3.8m) 約125m



# 造成設計範圍圖 (造成・急傾斜地崩壊防止工施工後)

S=1:800

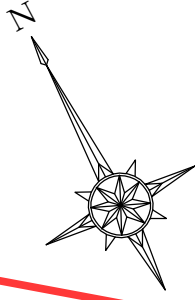

- 敷地面積
- 擁壁整備範圍 (設計対象外)
- 盛土設計範圍
- 駐車場整備設計範圍
- 敷地外通路設計範圍
- 法面防護設計範圍
- 竹林伐採、伐開設計範圍

